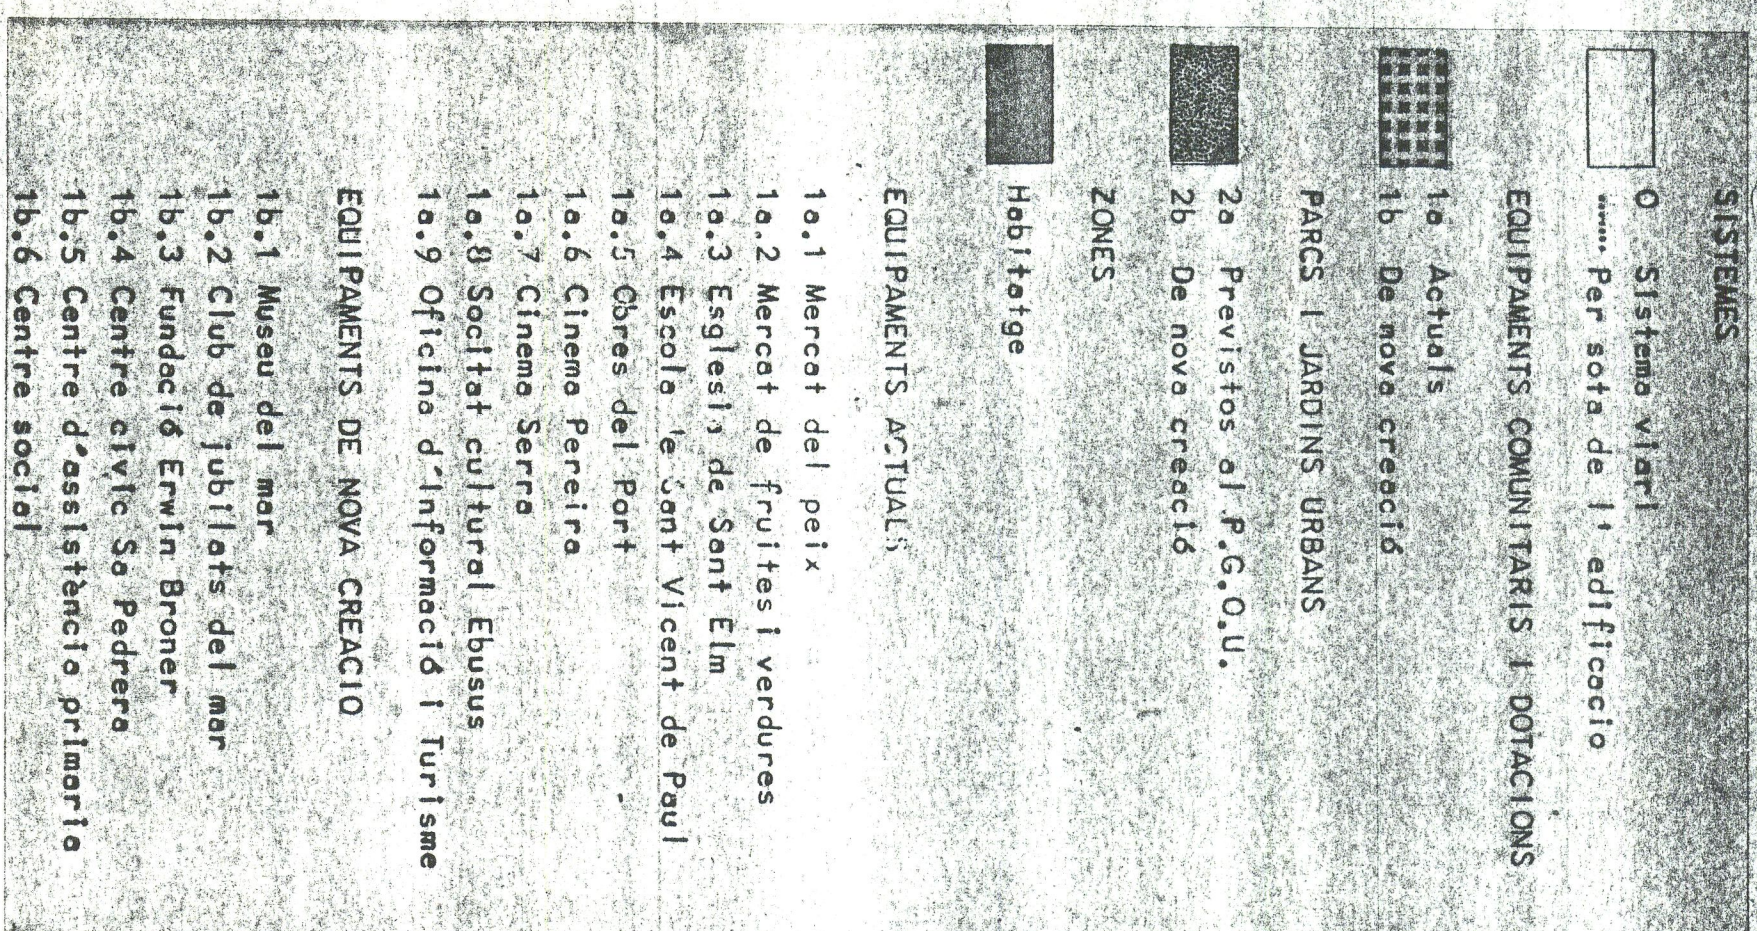


QUALIFICACIO URBANISTICA DEL SOL

120213

APROVACIO INICIAL : 12 JULIO 1999

APROVACIO DEFINITIVA

TEXTE REPOS

ESCALA 1:500

EXCEL·LENTÍSSIM AJUNTAMENT D'EIVISSA

CONSELL D'EUROPA

11 FEB. 1984